



ΕΦΗΜΕΡΙΣ ΤΗΣ ΚΥΒΕΡΝΗΣΕΩΣ

ΤΗΣ ΕΛΛΗΝΙΚΗΣ ΔΗΜΟΚΡΑΤΙΑΣ

ΤΕΥΧΟΣ ΤΕΤΑΡΤΟ **Αρ. Φύλλου 79**

5 Φεβρουαρίου 2001

ΑΠΟΦΑΣΕΙΣ

Αριθ. 1116004/11226/Β0010

Καθορισμός των ορίων αιγιαλού και δημιουργία ζώνης παραλίας στην περιοχή «Σπήλαιο Αγ. Ιωάννη» του Δήμου Κισσάμου Ν. Χανίων.

Ο ΥΠΟΥΡΓΟΣ ΟΙΚΟΝΟΜΙΚΩΝ

Έχοντας υπ'όψη:

1. Τις διατάξεις του Ν.3200/55 «περί διοικητικής αποκέντρωσης» όπως αυτές τροποποιήθηκαν και ισχύουν σήμερα με τα Ν.Δ. 532/79, Β.Δ. 704/70, Β.Δ. 705/70, Β.Δ.192/72, Π.Δ. 71/84, Π.Δ. 347/88, Ν. 2026/92 και Π.Δ. 97/93.

2. Τις διατάξεις του Α. Ν. 2344/40 «περί αιγιαλού και παραλίας», όπως έχουν τροποποιηθεί και συμπληρωθεί μεταγενέστερα.

3. Τις διατάξεις του άρθρου 20 του Ν. 719/77 «περί του τρόπου σύνταξης τοπογραφικών - υψομετρικών διαγραμμάτων από ιδιώτες μηχανικούς κ.λπ.».

4. Τις διατάξεις του Ν.Δ.439/70 «περί συμπληρώσεως των διατάξεων περί αιγιαλού».

5. Τις διατάξεις του αρθρ.100 του Π.Δ. 284/88 «περί συγκροτήσεως μεταξύ άλλων και της επιτροπής καθορισμού ορίων αιγιαλού και παραλίας και θέσεων αμμοληψίας».

6. Την υπ' αριθμ.1078204/927/0006Α/6.8.92 κοινή Υπουργική Απόφαση των Υπουργών Προεδρίας και Οικονομικών, με την οποία διατηρείται σε ισχύ η Επιτροπή καθορισμού ορίων αιγιαλού και θέσεων αμμοληψίας.

7. Τις διατάξεις του άρθρου 19 παράγραφος 5 Ν.Δ. 2344/95, του άρθρου 52 παράγραφος 6 Ν. 2218/94, του άρθρου 4 παρ.7 του Ν.2240/94, δυνάμει των οποίων αρμοδιότητες του Υπουργείου Οικονομικών που είχαν μεταβιβασθεί στους Νομάρχες, ανήκουν στον Περ/κό Δ/ντή, σε συνδυασμό με αυτές του άρθρου 14 παρ.2 του Ν. 2399/96 με τις οποίες προβλέπεται η κατάργηση των θέσεων των Περιφερειακών Δ/ντών, οι αρμοδιότητες πλέον του οποίου περιήλθαν στο Γενικό Γραμματέα της Περιφέρειας και ασκούνται από τον Αναπληρωτή Περιφερειακό Δ/ντή.

8. Την υπ' αριθ.1039386/441/Α0006/21.4.2000 (ΦΕΚ 571/τ.Β΄/21.4.2000) κοινή απόφαση του Πρωθυπουργού και Υπουργού Οικονομικών «Περί ανάθεσης αρμοδιοτήτων του Υπουργού Οικον/κών στους Υφυπουργούς».

9. Τις διατάξεις του τέταρτου εδαφίου της παραγράφου 2 του άρθρου 1 και της παρ. 6 του ίδιου άρθρου του Ν. 2503/97 «Διοίκηση, οργάνωση, στελέχωση της Περιφέρειας, ρύθμιση θεμάτων για την Τοπική Αυτοδιοίκηση και άλλες διατάξεις» (ΦΕΚ 107/Α), σύμφωνα με τις οποίες οι Περιφερειακές υπηρεσίες του Υπουργείου Οικονομικών, που συγκροτούσαν την Περιφερειακή Διοίκηση του Νομού ή Νομαρχίας, δεν υπήχθησαν στην ενιαία οργανική μονάδα της Περιφέρειας, ούτε καταργήθηκαν, αλλά αποτελούν από 1.9.1997, Υπηρεσίες του Υπουργείου Οικονομικών.

10. Την 1043053/483/Α0006/9.5.00 (ΦΕΚ 622 Β/10.5.00) απόφαση Υπουργού Οικονομικών «περί μεταβίβασης αρμοδιοτήτων του Υπουργού Οικονομικών στους Γεν. Γραμματέα, στους Γεν. Δ/ντές κ.λπ.» του Υπουργείου Οικονομικών.

11. Την από 5.12.2000 έκθεση της κατά το άρθρο 100 του Π.Δ. 284/88 αρμόδιας Επιτροπής καθορισμού ορίων αιγιαλού και παραλίας για τον καθορισμό ορίων αιγιαλού και δημιουργία ζώνης παραλίας στην περιοχή «Σπήλαιο Αγ. Ιωάννη» του Δήμου Κισσάμου Ν. Χανίων.

12. Το από Νοέμβριο 1996 τοπογραφικό διάγραμμα του Λιμενικού Ταμείου Χανίων (σε 1 πινακίδα) που συνέταξε η Αρτ. Σκουμπάκη, πολιτικός Μηχανικός, σε κλίμακα 1:500, και συμπληρώθηκε το έτος 1998, ελεγμένο για την ακρίβεια της αποτύπωσης από τον Ιωσήφ Σανδαλάκη, Αγρονόμο τοπογράφο μηχανικό της Τ.Υ.Δ.Κ. Χανίων και θεωρημένο από την Προϊσταμένη της ίδιας Υπηρεσίας την 30.7.1998.

13. Το αριθμ.544.5/64/99/25.1.99 έγγραφο το ΓΕΝ στο οποίο αναφέρεται ότι συμφωνεί με τα όρια αιγιαλού και παραλίας όπως τα καθόρισε η αρμόδια επιτροπή στην από 30.7.98 έκθεσή της με την προϋπόθεση να εξασφαλιστούν οι κορυφές των οριογραμμών με συντεταγμένες του Κρατικού Δικτύου Συντεταγμένων που θα αναγραφούν υπό μορφή πίνακος στο διάγραμμα και την έκθεση. Τέλος αναφέρει ότι η υπόθεση δεν θα πρέπει να επανυποβληθεί στο ΓΕΝ για γνωμοδότηση, αποφασίζουμε:

Επικυρώνει την από 5.12.2000 έκθεση της κατά το άρθρο 100 του Π.Δ. 284/88 αρμόδιας επιτροπής περί χάραξης των ορίων αιγιαλού και δημιουργία ζώνης παραλίας στην περιοχή «Σπήλαιο Αγ. Ιωάννη» του Δήμου Κισσάμου Ν. Χανίων, καθώς επίσης και το από Νοέμβριο 1996 τοπογραφικό διάγραμμα του Λιμενικού Ταμείου Χανίων (σε 1

πινακίδα) που συνέταξε η Αρτ. Σκουμπάκη, πολιτικός Μηχανικός, σε κλίμακα 1:500, και συμπληρώθηκε το έτος 1998, ελεγμένο για την ακρίβεια της αποτύπωσης από τον Ιωσήφ Σανδαλάκη, Αγρονόμο τοπογράφο μηχανικό της Τ.Υ.Δ.Κ. Χανίων και θεωρημένο από την Προϊσταμένη της ίδιας Υπηρεσίας την 30.7.1998 όπως ορίζουν οι διατάξεις του άρθρου 20 του Ν. 719/77.

Στο τοπογραφικό διάγραμμα καθορίστηκε από την αρμόδια επιτροπή όπως πιο πάνω αναφέρεται η οριογραμμή του αιγιαλού με κόκκινη συνεχόμενη πολυγωνική γραμμή με στοιχεία 26, 1, 2, 3, 4, α της οποίας οι κορυφές εξασφαλίζονται με συντεταγμένες του Κρατικού Δικτύου.

Την οριογραμμή της παραλίας με κίτρινη συνεχόμενη πολυγωνική γραμμή με στοιχεία 26΄, 1΄, 2΄, 3΄, 4΄, α΄ με σταθερή απόσταση 10μ. από την οριογραμμή του αιγιαλού της οποίας ομοίως οι κορυφές εξασφαλίζονται με συντεταγμένες του Κρατικού δικτύου.

Αποφαίνεται ότι δεν υφίσταται παλαιός αιγιαλός ούτε κτίσματα εντός της ζώνης της παραλίας.

Ο καθορισμός της οριογραμμής του αιγιαλού γίνεται για πρώτη φορά στην περιοχή αυτή και δεν έχει καθοριστεί στο παρελθόν οριογραμμή αιγιαλού.

Η παρούσα απόφαση μαζί με την έκθεση της επιτροπής και το τοπογραφικό διάγραμμα να δημοσιευτούν στην Εφημερίδα της Κυβερνήσεως.

Αθήνα, 11 Ιανουαρίου 2001

Με εντολή Υπουργού
Ο Γενικός Διευθυντής
Δημ. Περιουσίας και Εθνικών Κληρ/των
ΣΠΥΡΟΣ ΣΤΑΘΗΣ

ΕΚΘΕΣΗ
ΕΠΙΤΡΟΠΗΣ ΚΑΘΟΡΙΣΜΟΥ ΤΩΝ ΟΡΙΟΓΡΑΜΜΩΝ
ΑΙΓΙΑΛΟΥ ΚΑΙ ΠΑΡΑΛΙΑΣ

Για τον καθορισμό των ορίων του αιγιαλού και της παραλίας, στην περιοχή «Σπήλαιο Αγίου Ιωάννη» του Δήμου Κισσάμου της επαρχίας Κισσάμου Ν. Χανίων.

Χανιά σήμερα 5.12.2000 η παραπάνω Επιτροπή που προβλέπεται από το άρθρο 100 του Π.Δ. 284/88 και συστάθηκε με την αριθμ. 5926/99/12.1.2000 απόφαση του Προϊσταμένου της Οικονομικής Επιθ/σης Κρήτης και αποτελείται από τους:

1. Λουκά Μπασιά, Προϊστάμενο της Κτηματικής Υπηρεσίας Ν. Χανίων ως πρόεδρο.

2. Ιωσήφ Σανδαλάκη, Αγρ. Τοπ/χο Μηχ/κο που υπηρετεί στην ΤΥΔΚ Χανίων ως τακτικό μέλος.

3. Γλαμπεδάκη Νικόλαο, υπολιμενάρχη Χανίων, ως αναπληρωματικό μέλος λόγω κωλύμματος του Λιμενάρχη,

παρουσία και της γραμμάτεως Αδ. Βουλγαράκη συνεδρίασε στα γραφεία της Κτηματικής Υπηρεσίας για να γνωμοδοτήσει στο παραπάνω θέμα.

Αφού λάβαμε υπόψη:

1) Το αριθμ. 3338/1265/31.12.96 έγγραφο του Λιμενικού Ταμείου Χανίων με το οποίο ζητά τον καθορισμό των οριογραμμών του αιγιαλού και της παραλίας στην αναφερόμενη περιοχή .

2) Το από Νοέμβριο 1996 τοπογραφικό διάγραμμα του Λιμενικού Ταμείου Χανίων (σε 1 πινακίδα) που συνέταξε η Αρτ. Σκουμπάκη, Πολιτικός Μηχανικός, σε κλίμακα 1:500, και συμπληρώθηκε το έτος 1998, ελεγμένο για την ακρίβεια της αποτύπωσης από τον Ιωσήφ Σανδαλάκη, Αγρονόμο τοπογράφο μηχανικό της Τ.Υ.Δ.Κ. Χανίων και θεωρημένο από την Προϊσταμένη της ίδιας Υπηρεσίας την 30.7.1998.

3) Το αριθμ. 1770/23.9.98 έγγραφο της Κτηματικής Υπηρεσίας με το οποίο στάλθηκε στο ΓΕΝ η από 30.7.98 έκθεση της παρούσας επιτροπής με το παραπάνω αναφερόμενο τοπογραφικό διάγραμμα προκείμενου να μας εκφράσει τις απόψεις του.

4) Το αριθμ. 544.5/64/99/25.1.99 έγγραφο το ΓΕΝ στο οποίο αναφέρεται. ότι συμφωνεί με τα όρια αιγιαλού και παραλίας όπως τα καθόρισε η αρμόδια επιτροπή στην από 30.7.98 έκθεση της με την προϋπόθεση να εξασφαλιστούν οι κορυφές των οριογραμμών με συντεταγμένες του Κρατικού Δικτύου Συντεταγμένων που θα αναγραφούν υπό μορφή πίνακος στο διάγραμμα και την έκθεση. Τέλος αναφέρει ότι η υπόθεση δεν θα πρέπει να επανυποβληθεί στο ΓΕΝ για γνωμοδότηση.

5) Τις διατάξεις του Α.Ν. 2344/40 περί αιγιαλού και παραλίας σε συνδυασμό με τις διατάξεις του αρθρ. 23 του Ν.1337/83, αποφασίζουμε:

Α) Καθορίζουμε επί του αναφερομένου τοπογραφικού διαγράμματος:

1) Οριογραμμή αιγιαλού με κόκκινη συνεχή πολυγωνική γραμμή και με κορυφές 26, 1, 2, 3, 4, α και με συντεταγμένες κορυφών αιγιαλού:

	Χ	Ψ
α	29066	15384
4	29000	15388
3	28915	15357
2	28894	15356
1	28697	15433
26	28648	15426

2) Οριογραμμή παραλίας πλάτους 10 μέτρων από την οριογραμμή του αιγιαλού με κίτρινη συνεχή πολυγωνική γραμμή και με κορυφές 26΄, 1΄, 2΄, 3΄, 4΄, α΄ επειδή δεν εξυπηρετείται ο σκοπός του άρθρου 7 του Α.Ν. 2344/40 και με συντεταγμένες κορυφών παραλίας:

	Χ	Ψ
α΄	29065	15374
4΄	29002	15378
3΄	28917	15347
2΄	28892	15346
1΄	28695	15423
26΄	28650	15416

Β) Εντός της ζώνης της παραλίας δεν υπάρχει κτίσμα.

Γ) Δεν υπάρχουν ενδείξεις για ύπαρξη παλαιού αιγιαλού.

Η Επιτροπή

Ο Πρόεδρος	Η Γραμματέας
ΛΟΥΚΑΣ ΜΠΑΣΙΑΣ	ΑΔ. ΒΟΥΛΓΑΡΑΚΗ

Τα Μέλη
Ι. ΣΑΝΔΑΛΑΚΗΣ
ΝΙΚ. ΓΛΑΜΠΕΔΑΚΗΣ

ΛΙΜΕΝΙΚΟ ΤΑΜΕΙΟ Ν. ΧΑΝΙΩΝ

ΤΕΧΝΙΚΗ ΥΠΗΡΕΣΙΑ

ΕΡΓΟ: ΤΟΠΟΓΡΑΦΙΚΟ ΔΙΑΓΡΑΜΜΑ ΚΑΘΟΡΙΣΜΟΥ ΟΡΙΩΝ ΑΙΓΙΑΛΟΥ ΠΑΡΑΛΙΑΣ

ΠΕΡΙΟΧΗ: ΣΠΗΛΑΙΟΥ ΑΓΙΟΥ ΙΩΑΝΝΟΥ

ΔΗΜΟΣ: ΚΙΣΑΜΟΥ

ΕΠΑΡΧΙΑ: ΚΙΣΑΜΟΥ

Χανιά 30-7-98
Ελέγχθηκε για την ακρίβεια της αποτύπωσης
Ο Μηχ/κος της ΤΥΔΚ

Θεωρήθηκε
Χανιά 30-7-98
Η Προϊσταμένη ΤΥΔΚ Χανίων

ΤΡΙΓΩΝΟΜΕΤΡΙΚΗ ΕΞΑΡΤΗΣΗ: ΕΞΑΡΤΗΣΗ ΑΠΟ ΤΡΙΓΩΝΟΜΕΤΡΙΚΟ ΔΙΚΤΥΟ

ΥΨΟΜΕΤΡΙΚΗ ΑΦΕΤΗΡΙΑ: Η ΣΤΑΘΜΗ ΤΗΣ ΘΑΛΑΣΣΑΣ ΚΑΤΑ ΤΗΝ ΠΕΡΙΟΔΟ ΤΩΝ ΕΡΓΑΣΙΩΝ ΑΠΟΤΥΠΩΣΗΣ

ΜΕΘΟΔΟΣ ΑΠΟΤΥΠΩΣΗΣ: ΤΑΧΥΜΕΤΡΙΑ

ΗΜΕΡΟΜΗΝΙΑ ΣΥΝΤΑΞΗΣ ΝΟΕΜΒΡΙΟΣ 1996
ΚΑΙ ΣΥΜΠΛΗΡΩΘΗΚΕ ΤΟ ΕΤΟΣ 1998

ΚΛΙΜΑΚΑ: 1/500

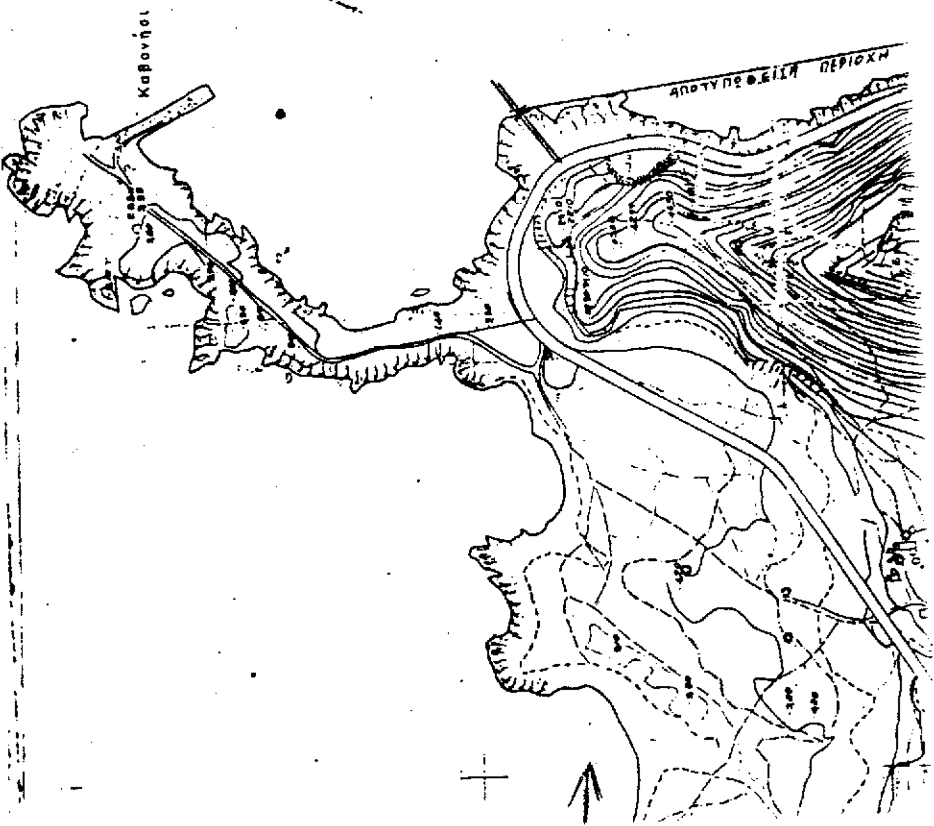
Ο ΣΥΝΤΑΞΑΣ
ΑΡΤ. ΣΚΟΥΜΠΑΚΗΣ
ΠΟΛ/ΚΟΣ ΜΗΧ/ΚΟΣ

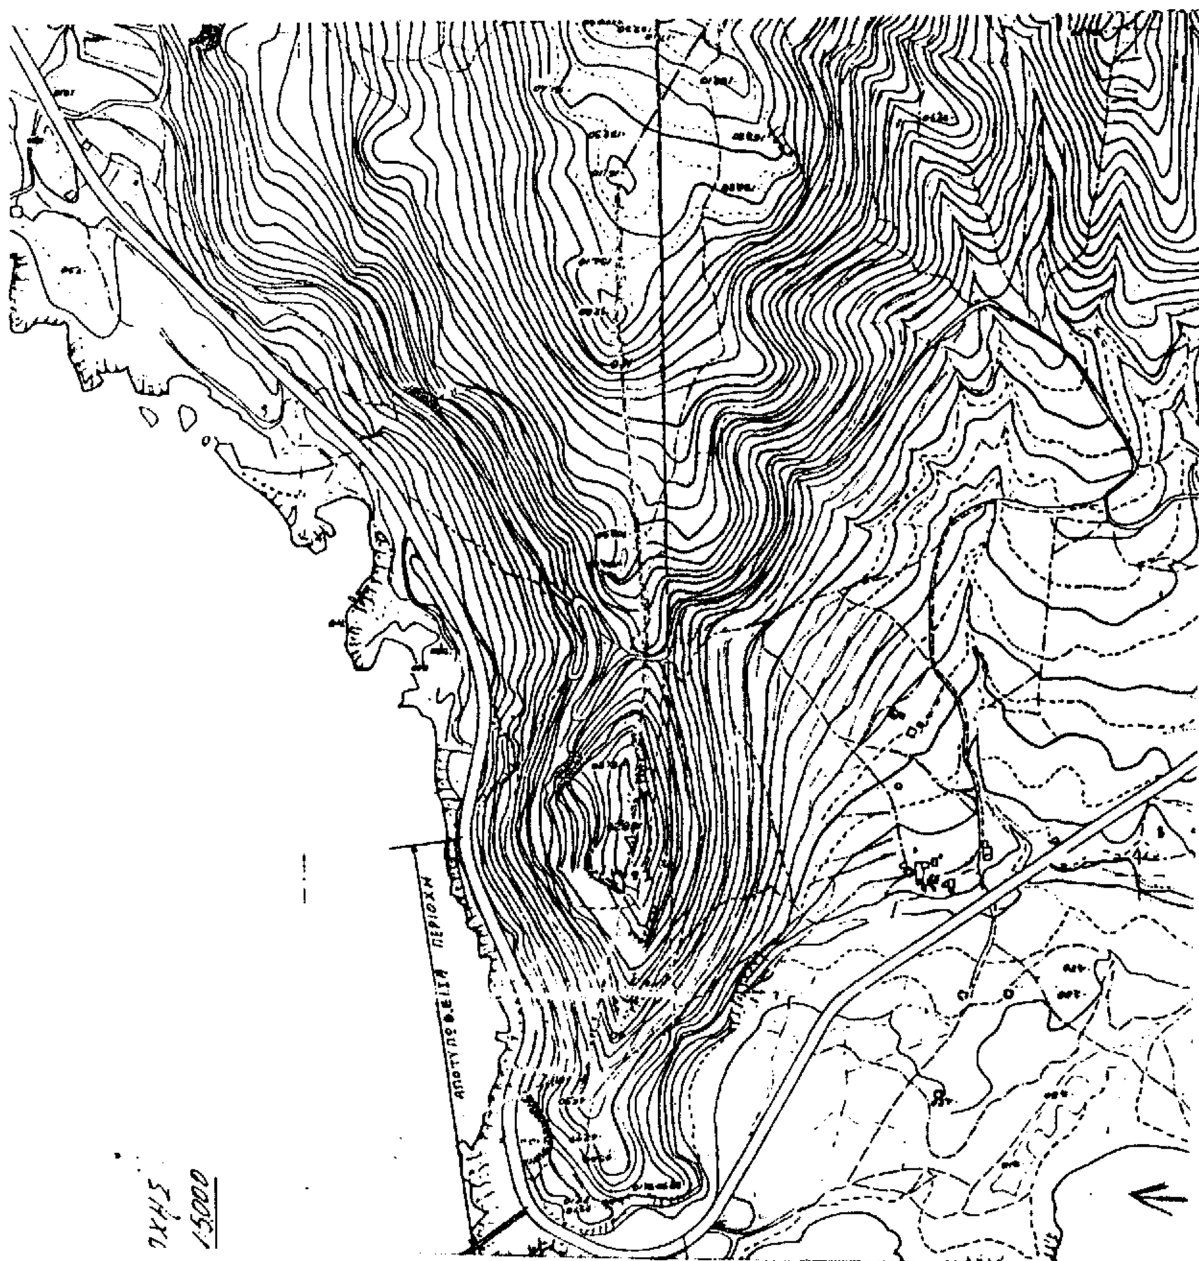
Ο ΠΡΟΙΣΤΑΜΕΝΟΣ Τ.Υ.
ΠΕΤΡΟΣ ΓΙΑΝΝΙΟΥΔΑΚΗΣ
ΠΟΛ/ΚΟΣ ΜΗΧ/ΚΟΣ

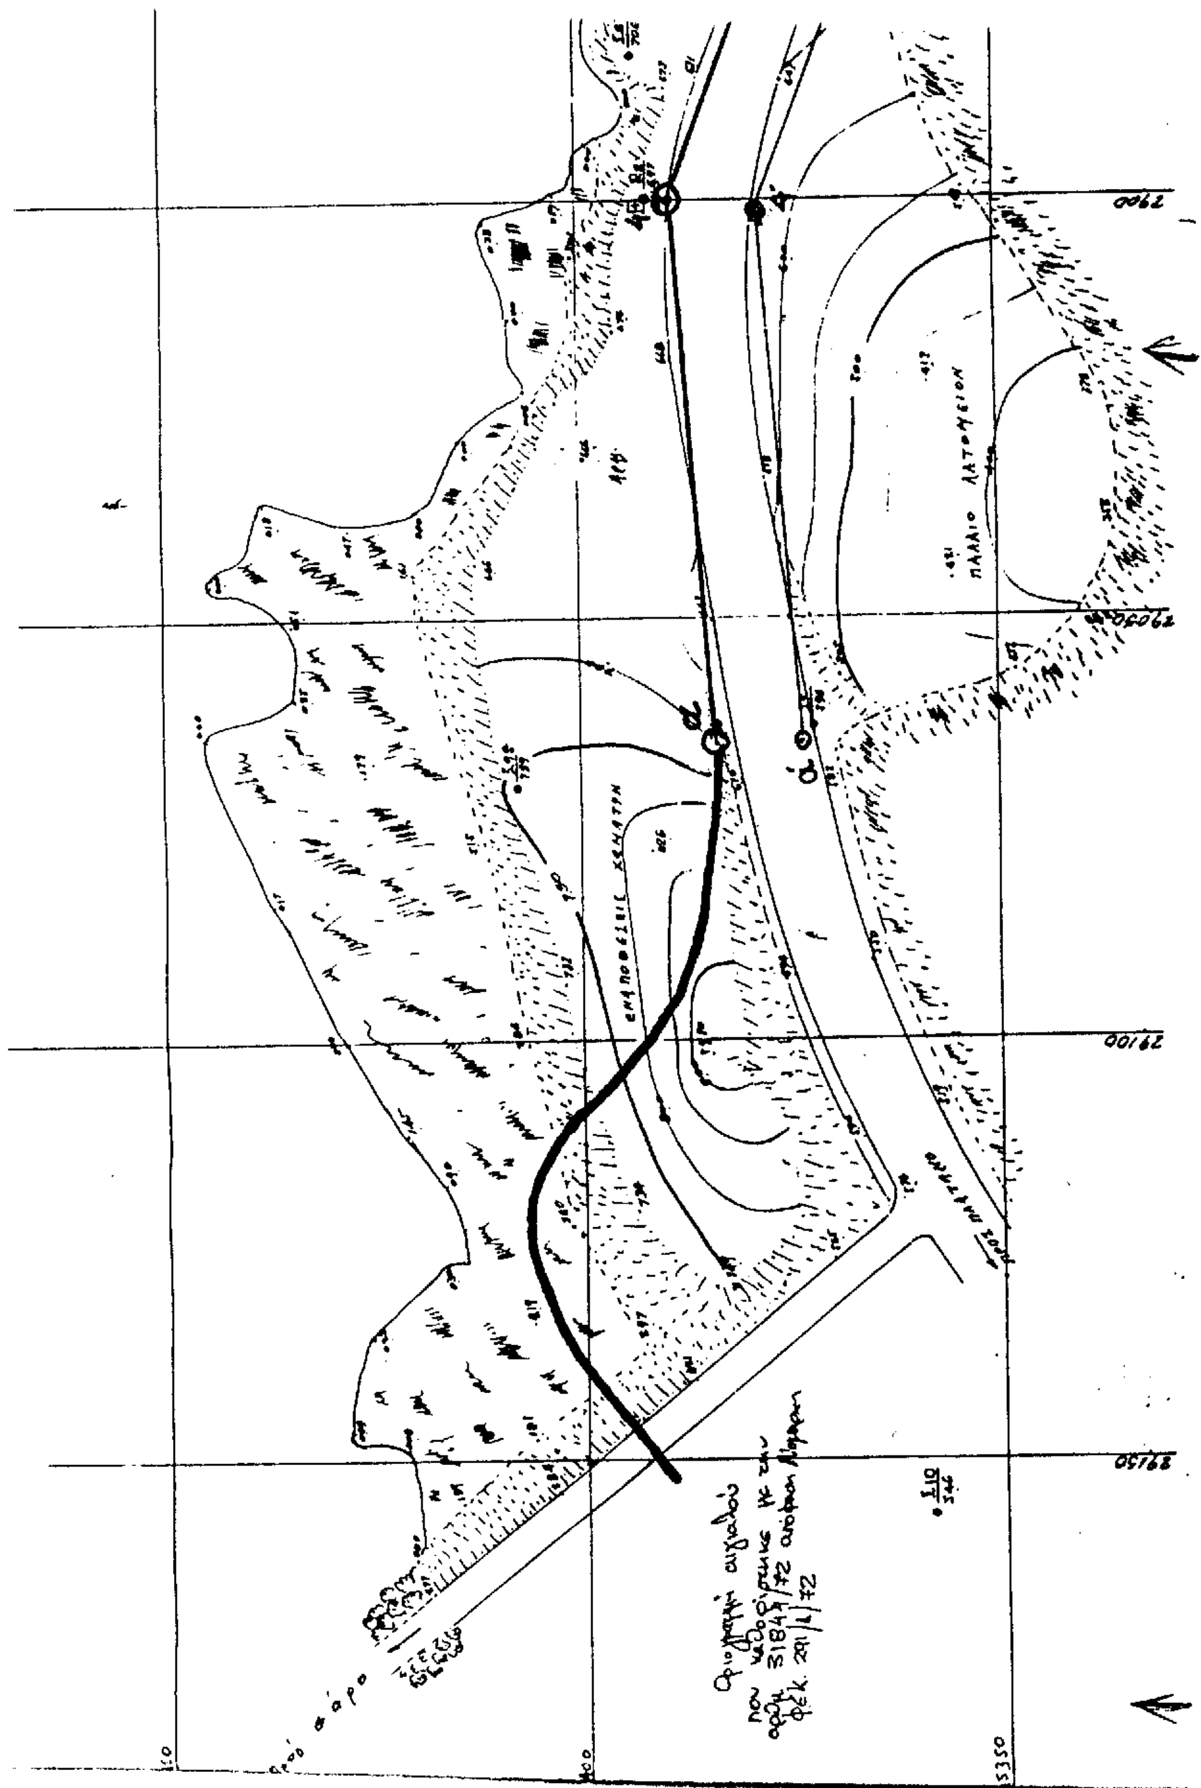
Μανώλης Νικ. Πιρπινάκης
Πολιτικός Μηχανικός Ε.Μ.Π.

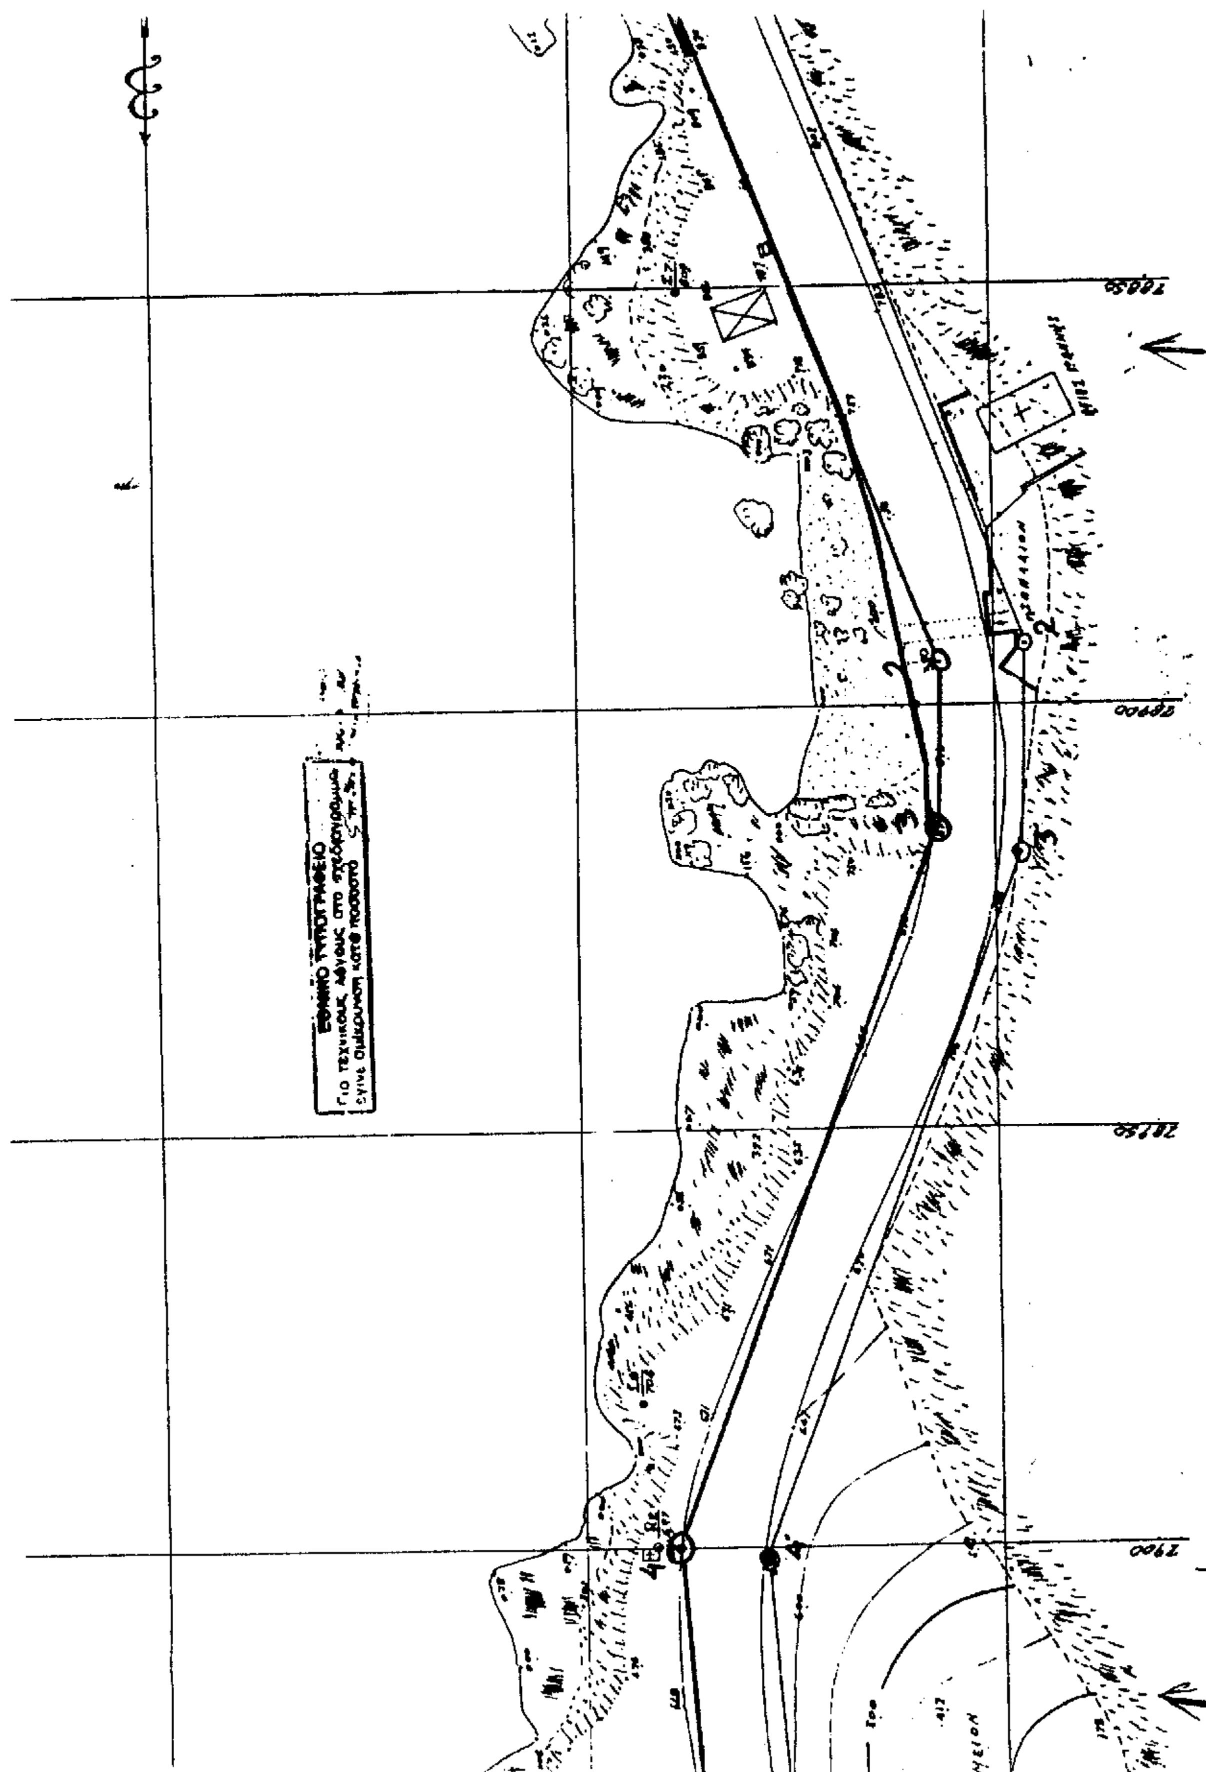
ΑΡΤΕΜ. ΣΚΟΥΜΠΑΚΗΣ
ΠΟΛ/ΚΟΣ ΜΗΧ/ΚΟΣ

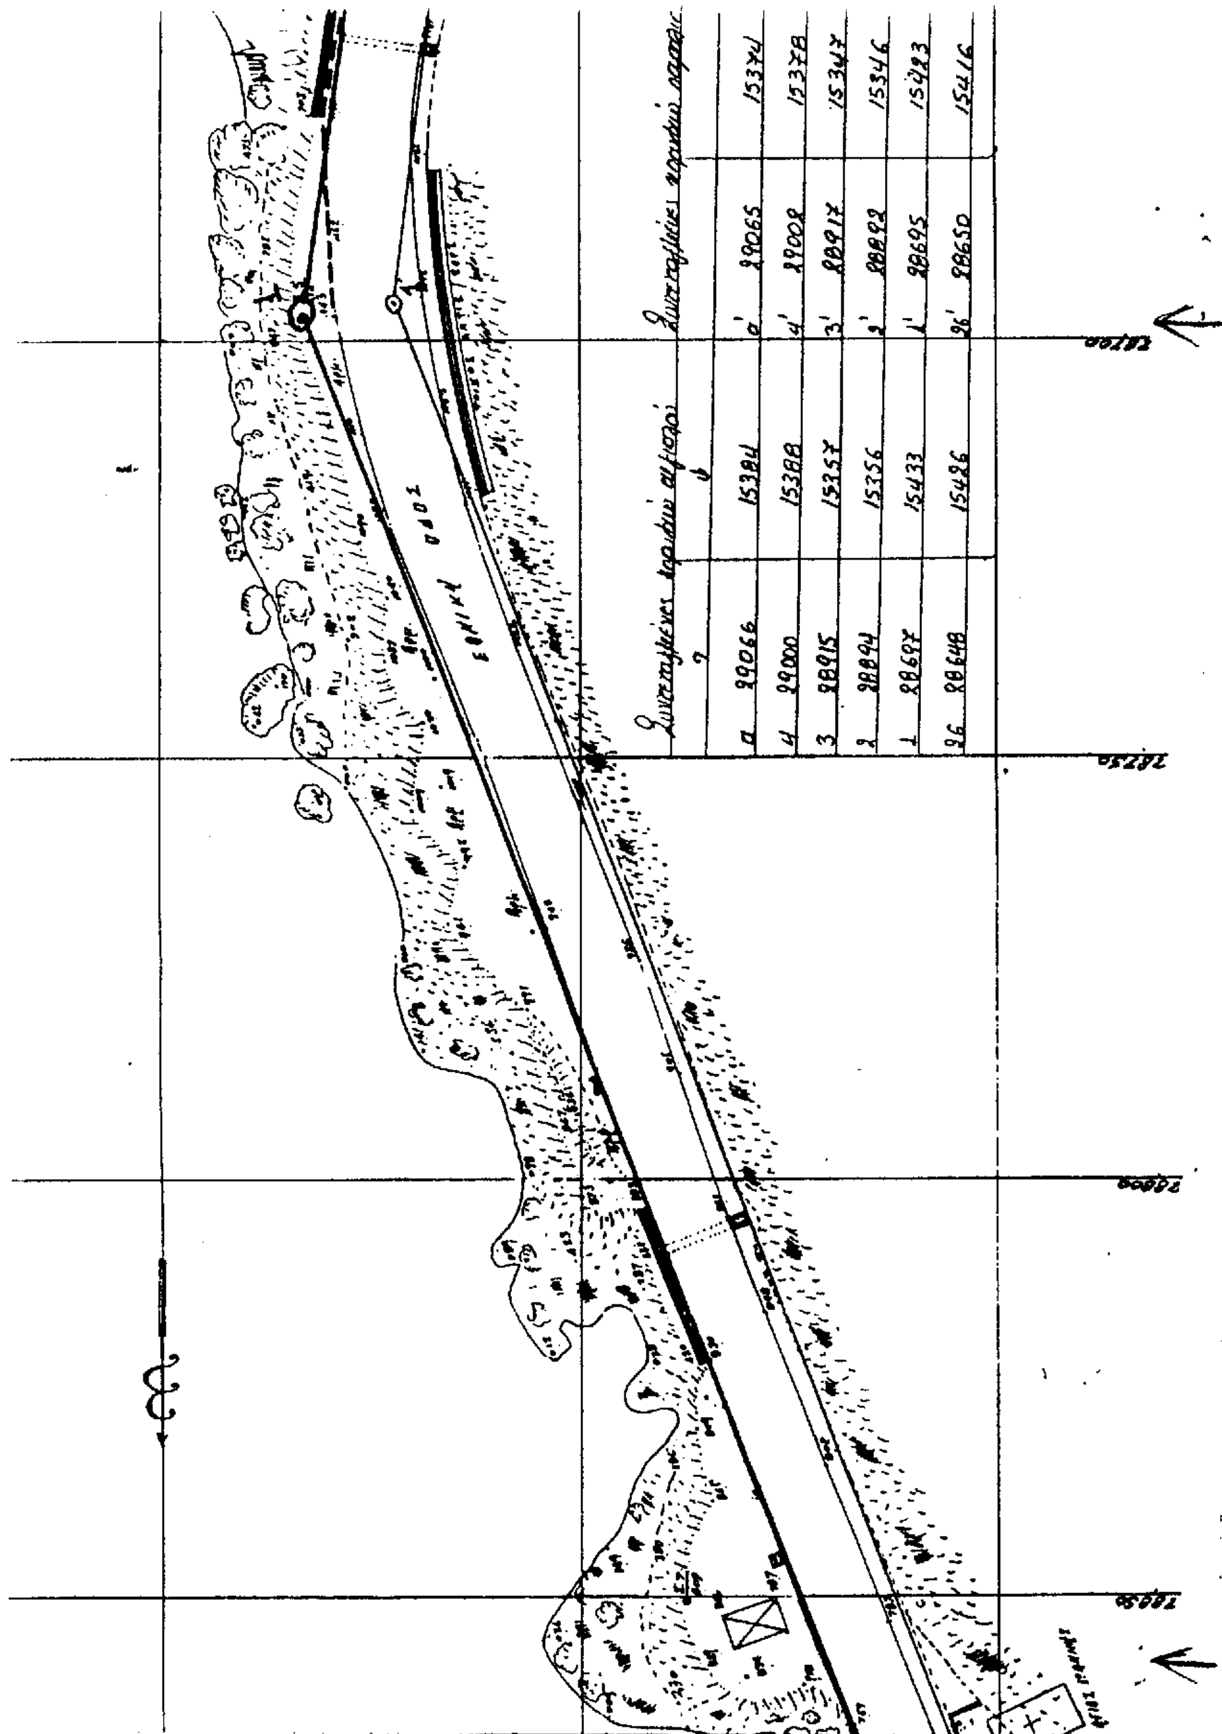
ΑΠΟΣΠΑΣΜΑ ΠΕΡΙΟΧΗΣ
ΕΚ ΧΑΡΤΟΥ ΚΛΙΜ. 1:5000




15450
15400
15350
ΑΠΟΤΥΠΩΘΕΙΣΑ ΠΕΡΙΟΧΗ
1:5000


ΠΑΛΑΙΟ ΛΑΤΟΜΕΙΟΝ


ΕΘΝΙΚΟ ΤΥΠΟΓΡΑΦΕΙΟ
Για τεχνικούς λόγους στο σχεδιάγραμμα
έγινε σμίκρυνση κατά ποσοστό
28950
28900
28850
28800
28750


α 99066 15384
4 99000 15388
3 98915 15357
2 98894 15356
1 98697 15433
96 98648 15426
α' 99065 15374
4' 99008 15378
3' 98917 15347
2' 98892 15346
1' 98695 15423
96' 98650 15416

15.450

ΕΘΝΙΚΗ ΟΔΟΣ

ΠΡΟΣ ΚΑΣΤΕΛΛΙ

26

26'

1

1'

400

Συντεταγμένες κορυφών αιγιαλού

χ	ψ
29066	15384
29000	15388
28915	15357
28894	15356
28697	15433
28648	15426

Συντεταγμένες κορυφών παραλίας

	χ	ψ
5'	29065	15374
4'	29002	15378
3'	28917	15347
2'	28892	15346
1'	28695	15423
26'	28650	15416

ΣΥΝΤΕΤΑΓΜΕΝΕΣ ΣΤΑΣΕΩΝ

Σ4	X = 15.433,36	Ψ = 28.598,46
Σ5	X = 15.433,25	Ψ = 28.697,46
Σ6	X = 15.493,09	Ψ = 28.774,53
Σ7	X = 15.387,15	Ψ = 28.850,00
Σ8	X = 15.393,14	Ψ = 28.982,66
Σ9	X = 15.372,28	Ψ = 29.063,31
Σ10	X = 15.358,18	Ψ = 29.136,75
Σ9α	X = 15.407,60	Ψ = 29.070,25

Το παρόν συνοδεύει την από 5-12-2000 Έκθεση της Επιτροπής

Ο ΠΡΟΕΔΡΟΣ

Η ΕΠΙΤΡΟΠΗ
ΤΑ ΜΕΛΗ

1. Ιωάννης Σαμπανάκης

2.

Υποπ/χος Λ.Σ.

15350

28700

28450

28600